

VILLE D'ALLEVARD-LES-BAINS



LA PLÉIADE

Allevard
LES-BAINS

La Pléiade est un équipement pouvant accueillir des manifestations culturelles et sportives, homologuées pour des compétitions régionales.

>>> Les espaces

>> Salle “Joseph Casserra”

- > Superficie : 1 200 m²
- > Types de configurations : réunions, conventions, repas, cocktails, concerts, spectacles
- > Capacité maximum assis : 1147 dont gradin escamotable (447) + chaises (700)
- > Capacité maximum debout : 2 000

CONFIGURATION SPORTIVE

- > Salle homologuée pour entraînements et compétitions de sport régionales, y compris la boxe (possibilité de mise en place d'un ring central)
- > Structure d'escalade permanente de 9m de hauteur

CONFIGURATION CULTURELLE

- > 135 m² d'espace scénique
- > Équipements techniques de pointe en matière d'éclairage, de sonorisation et de vidéo.
- > assise très confortable ; vision et acoustique scénique d'excellente qualité.
(voir détail technique pages 2 et 3).(Plan configuration maximum page 7)

>> Salle “L'Atelier”

- > Superficie : 300 m²
- > Types de configuration : réunions, repas, cocktails, spectacles,
- > 30 m² d'espace scénique
- > Capacité maximum assis : 300 (spectacles 200)
- > Capacité maximum debout : 400
(voir détail technique pages 2 et 3).

>> Équipement restauration et consommation

> Le Hall

- > Superficie : 220 m²
- > Types de configuration : accueil “café”, pauses, cocktails
- > Capacité maximum debout : 400

> L'espace café

- > Bar : 15 mètres linéaire (réfrigérateur, congélateur, lave-vaisselle, éviers, machine à café)
- > Mobilier : guéridons + chaises - tables basses + fauteuils

> La cuisine

- > Superficie : 40 m²
- > Équipement professionnel comprenant des plans de travail, 4 plaques de cuisson électrique, un four, un local plonge avec eau sous pression, un lave-vaisselle, une chambre froide de 1000 litres
- > Puissance électrique : 6 x 16 A 2P + T / 2 x 32 A Tri + N + T P17
À l'extérieur : 1 X 32 A Tri + N + T P17 / 1 X 16 A 2P + T P 17

>> Les vestiaires

- > 4 vestiaires collectifs
- > Capacité maximum : 19 personnes
- > Douche + lavabo

>> Les loges

- > 2 loges aménagées + 2 vestiaires utilisables
- > Capacité maximum : 19 personnes
- > Douche + lavabo
- > Situées derrière la scène, avec un accès extérieur et sur scène

>> Les sanitaires

- > Sanitaires femmes et hommes dont deux aménagés pour les personnes à mobilité réduite

>>> Mobilier et équipement

>> Salle "Joseph Casserra" (1 200 m²)

Tribune télescopique

- > 447 places assises en fauteuil

Habillage de scène

- > 1 rideau de fond de scène velour noir
- > 8 pendrillons de velour noir de 8m x 1m40
- > Rideau d'avant scène gris piloté

Scène mobile

- > 67 praticables (plateau de 1m x 2m), soit 135 m²
- > Hauteur réglable de 0,20 m à 1 m
- > 2 escaliers
- > Jupes de scènes en velour noir
- > Garde corps

Dimension scène

- > Hauteur sous grill : 9m
- > Ouverture : 11,80 m
- > Profondeur : 8m

Accès plateau

- > Double porte côté vestiaire (H : 2m - L : 1m30)
- > Double porte (H : 2m - L : 1m80)

Chaises

- > 700 chaises grises sans accoudoir

>> Salle «L'Atelier» (300 m²)

Habillage de scène

- > 1 rideau fond de scène velour noir
- > 8 pendrillons de velour noir de 8m x 1m40
- > Rideau d'avant scène velour noir

Scène mobile

- > 24 m² (praticables de 1m x 2m)
- > Hauteur réglable de 0,20 m à 1 m
- > 2 escaliers
- > Jupes de scènes en velour noir

Dimension scène

- > Hauteur sous grill : 3,50 m
- > Ouverture : 6 m
- > Profondeur : 3,60 m

Accès plateau

- > Double porte (H : 2m - L : 1m60)

Chaises

- > 250 chaises oranges avec accoudoirs

Tables

- > 25 tables rondes (ø 153)

>>> Matériel de sonorisation

>> Son

- > système type L acoustic KIVA + KILO (2 x 4 000 W)

>> Retour

- > 2 enceintes avec pied 400w martin Audio F15 (retour)
- > 2 SPEAKON 2*2,5 mm² /15M

>> Micros

- > 2 micros Shure SLX4
- > 1 micro Shure PG 24
- > 4 pieds de micros flpm 2600
- > câbles micro
- > 100 M DE câbles de micro xlr/xlr
- > 1 multipaire 32 paires
- > 1 multipaire 8 lignes 15m

>> Console son

- > 1 Yamaha MGP 24 X
- > 1 Lecteur CD : CDX-396R

>>> Matériel d'éclairage

>> Lumière

- > GRILL 9M sous perche

>> Pupitre lumière

- > Maxim 48 + stage CL
- > GRADA
- > 72 circuits de 2,3kw EURORACK ADB

>> Matériel lumière

- > PAR 64 1000 w : 12

LAMPES PAR 64 :

- > PAR 64 CP 62 : 24
- > PAR 64 CP 61 : 6
- > PAR 64 CP 60 : 0

- > 8 PC 2 000 W
- > 8 PC 1000w ADB
- > 6 DECOUPES ADB DW 105
- > 1 rampe LED - 10 ampoules
- > 6 PAR à LED - Cameo

>> Prolongateur secteur

- > Prolongateurs
- > cable dmx 512 M

>> Gélamines

>> Porte filtres

- > 18 G
- > 12 M
- > 14

>>> Matériel d'éclairage

>> Vidéo projecteur Epson

- > 15 000 lumens

>> Écran motorisé blanc mat



- > 15 m x 7 m
- > Positionné sous le grill en fond de scène

>> Vidéo projecteur mobile MEC NP 62

- > 6 000 lumens
- > Ecran motorisé blanc net 4 m X 3 m

>> Parabole TV

La Pléiade en images

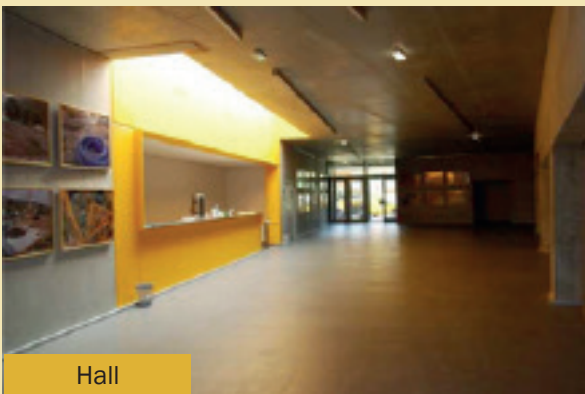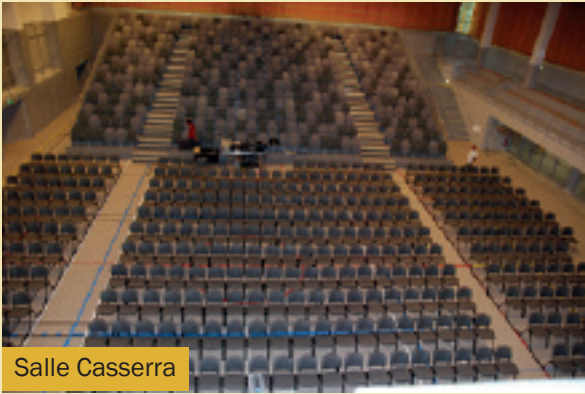

>>> Contact

>> Mairie d'Allevard-les-Bains

Place de Verdun
38580 Allevard-les-Bains
Tél. : 04 76 97 50 24
Site web : www.allevard.fr

> Saison culturelle

Bernadette BUZARÉ
Tél. : 04 76 97 00 80 / Courriel : b.buzare@allevard.fr

> Service des Sports

Carole de la Cruz
Tél. : 04 76 45 58 51 / 06 75 83 44 89 / Courriel : ems@allevard.fr

> Séminaires

Office du Tourisme
Tél. : 04 76 45 10 11 / Courriel : office@allevard-les-bains.com


> Régisseur

Sylvain Balbo
Tél. : 06 59 38 34 93 / Courriel : balbo.sylvain@gmail.com

Disposition configuration maximum assis Salle Casserra

EXPLOITATION :

Places assises sur gradins fixes :	130
Places debout sur promenoir :	169
Places assises tribune	447
télescopique :	608
Places assises sièges :	2
dont 26 places handicapés	153
Technicien en régie	
Artistes	
Total :	1 499

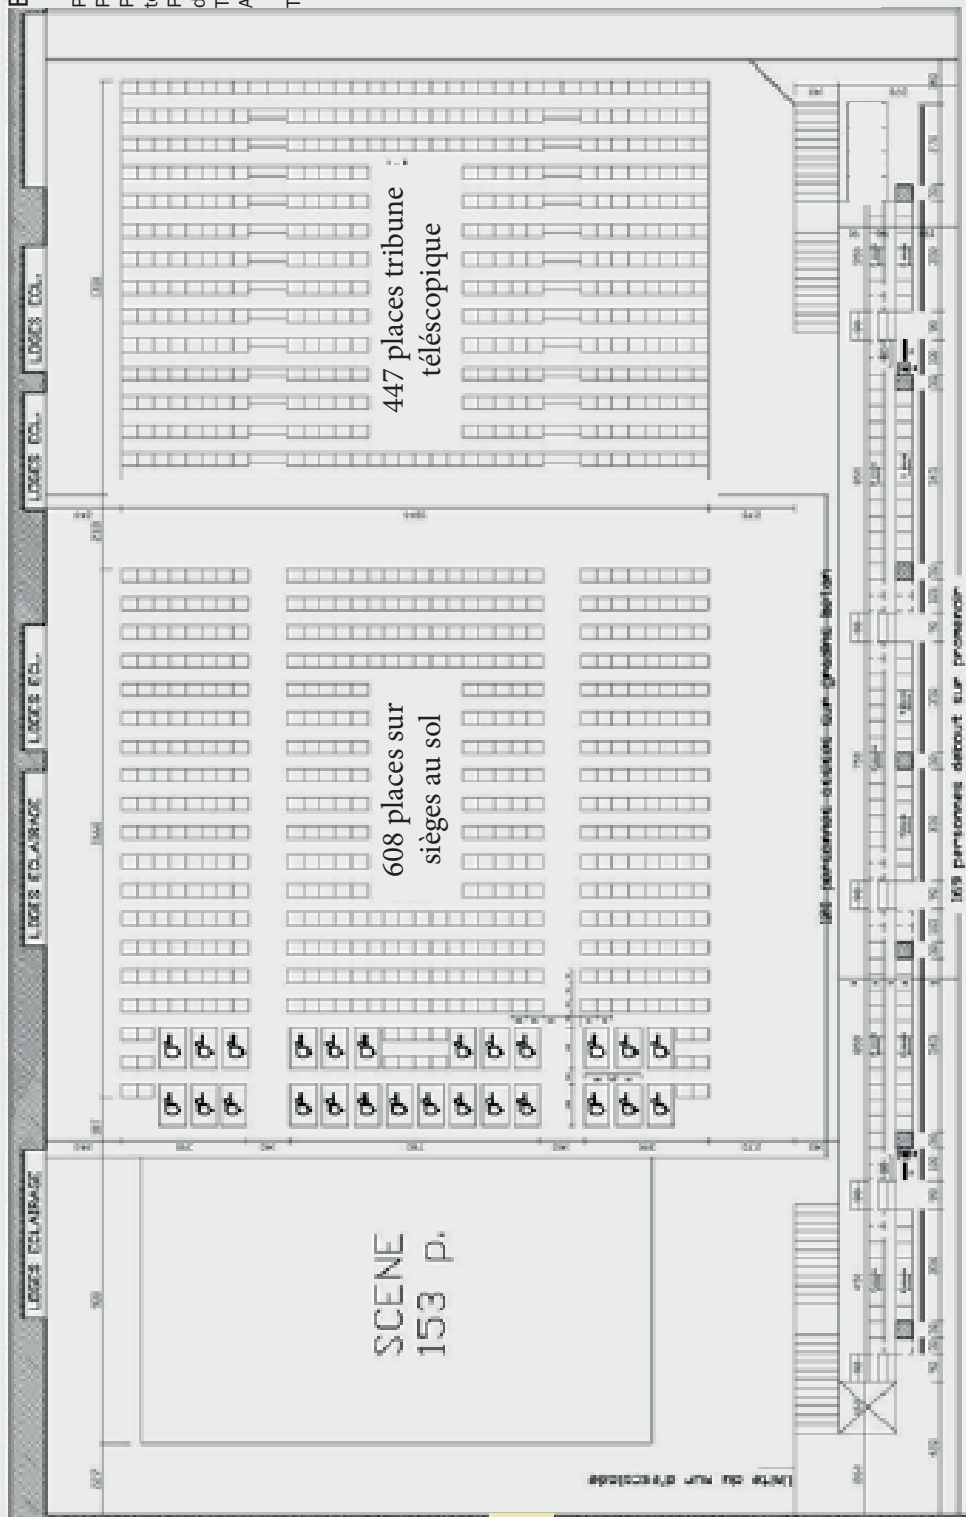

Projet : **SALLE POLYVALENTE " LA PLEIADE "**

RF de projet : 001

SCENARIO D'EXPLOITATION _ SPECTACLE ASSIS

Site de la salle :

Revisé par : 03

M.O. : **COMMUNE D'ALLIYVARD-LIES-BAINS**

Echelle : 1/200

Date : 24 août 2009



